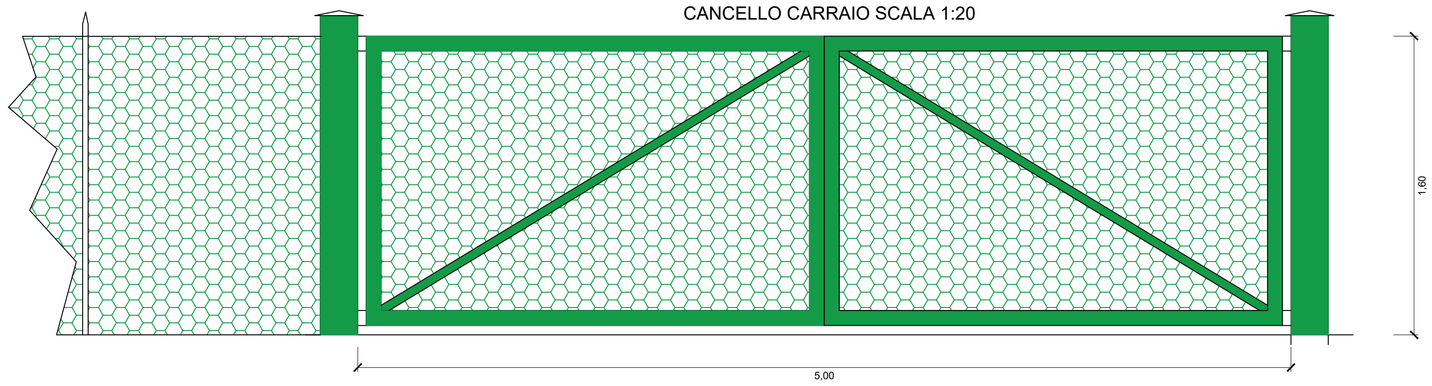

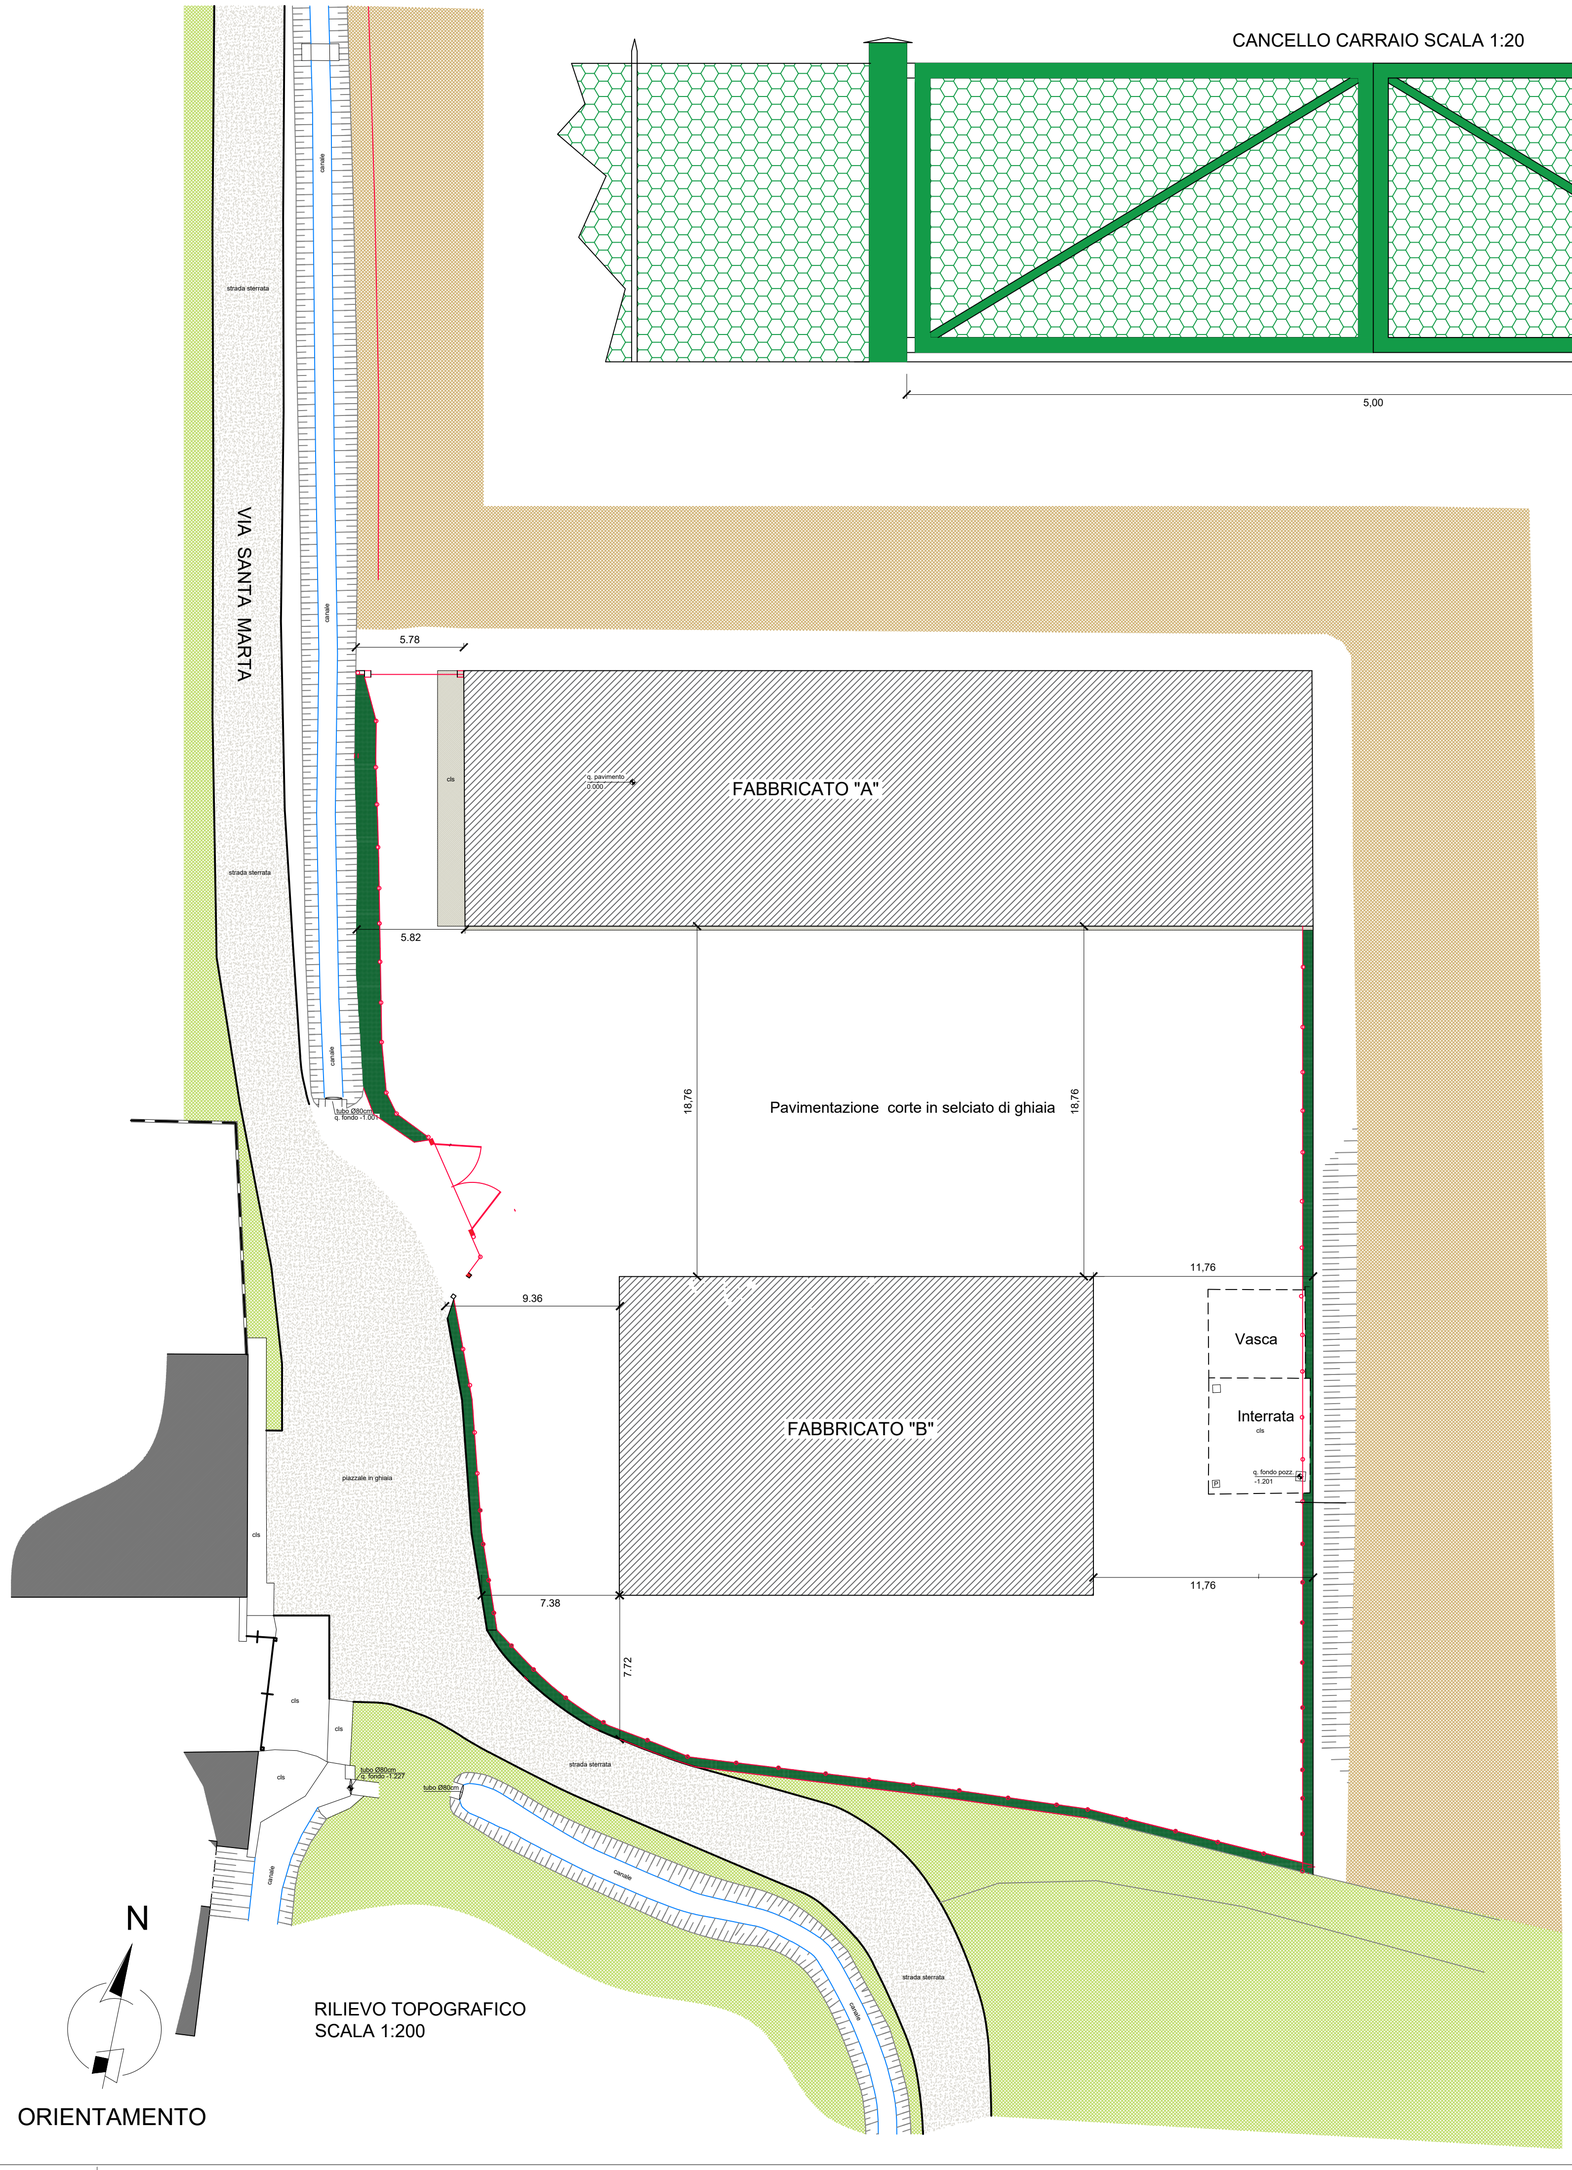

RILIEVO TOPOGRAFICO
SCALA 1:200

Siepe con specie vegetali autoctone

Recinzione con rete e profili metallici color verde
altezza massima ml. 1,60

STUDIO di PROGETTAZIONE
DANESI Geom. Oller
Via San. Rocco, 25 – 25050 Passirano –BS– Tel. 0306850603 Fax. 030653208 P.Iva 03379090172

Committente:	ZAMBOTTI GIUSEPPE
Progetto di	PIANO ATTUATIVO Via Santa Marta Costruzione di nuova recinzione con accessi
Cantiere:	ROCCAFRANCA - Via Santa Marta, 6 FG. 9 Mapp. 187
Elaborato:	PLANIMETRIA GENERALE
Emesso il	02/04/2024
Scala	varie
Conf. d'Ord.:	
File:	

Tav.Nº 2

DATA	REVISIONE
DISEGNATORE	DIS

A norma di legge il presente disegno non potrà essere riprodotto ne consegnato a terzi ne utilizzato per scopi diversi da quello di destinazione senza l'autorizzazione scritta di questo studio tecnico che ne detiene la proprietà.