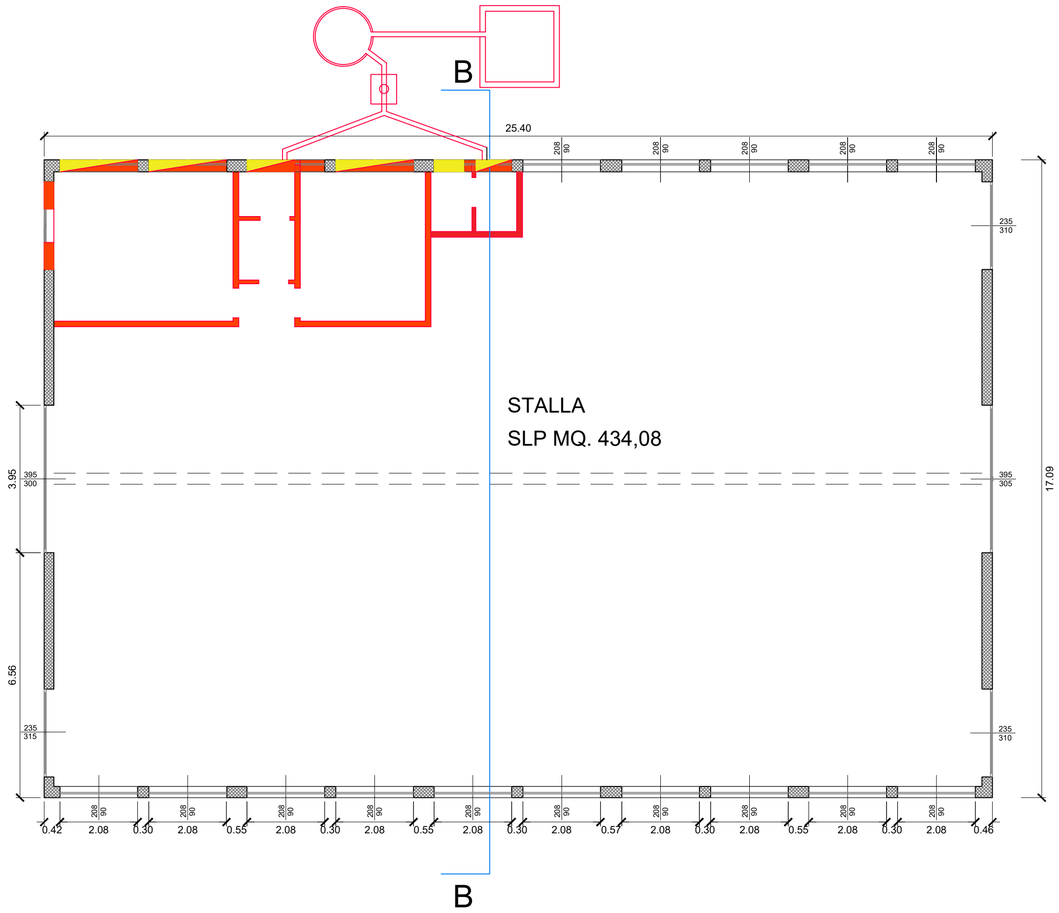

PIANTA PIANO TERRA
Scala 1:100

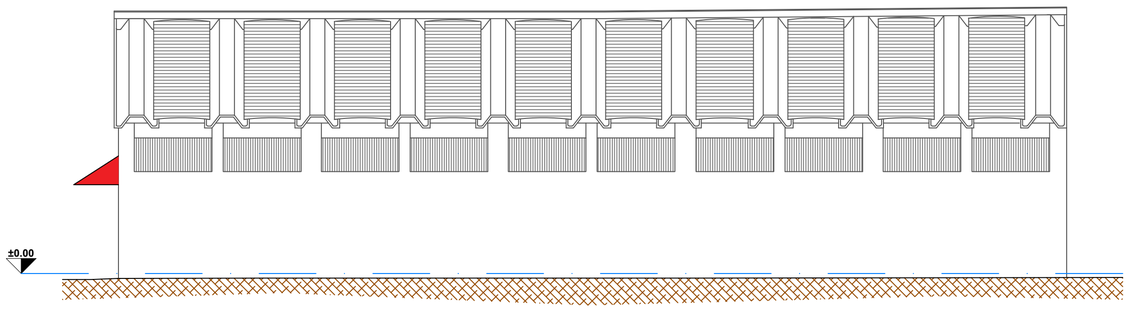

PROSPETTO SUD
Scala 1:100

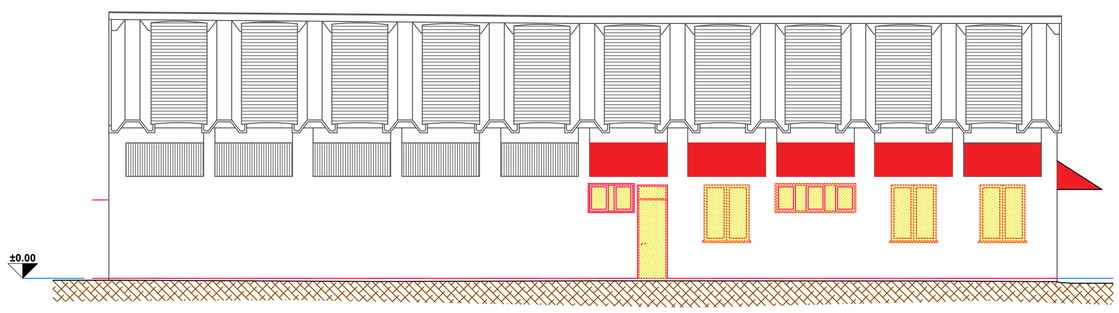

PROSPETTO NORD
Scala 1:100

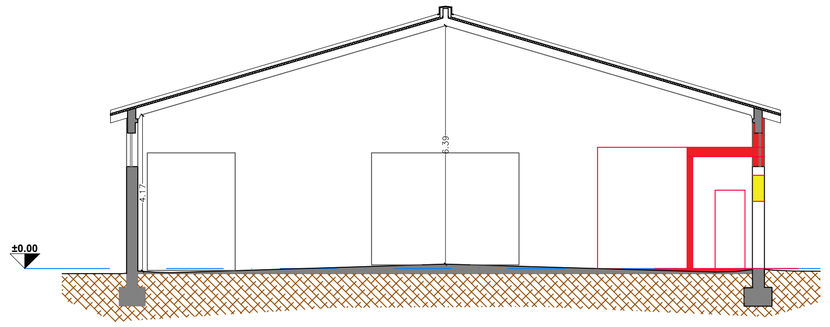

SEZIONE B-B
Scala 1:100

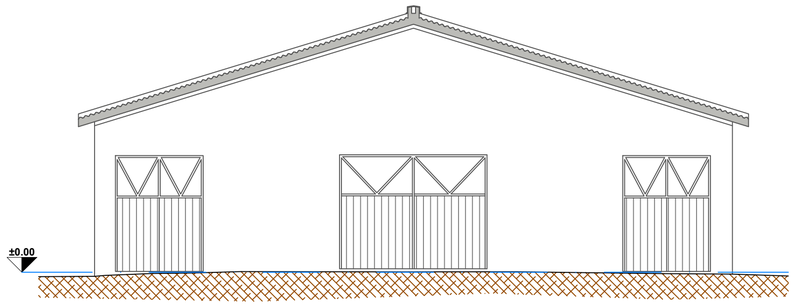

PROSPETTO EST
Scala 1:100

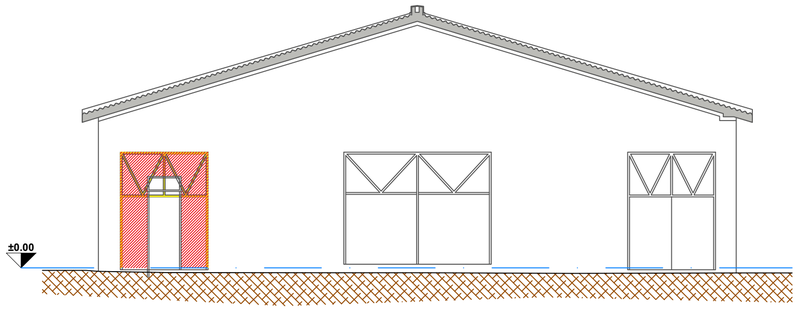

PROSPETTO OVEST
Scala 1:100

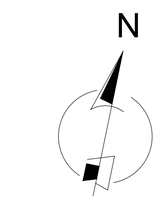

ORIENTAMENTO

STUDIO di PROGETTAZIONE
DANESI Geom. Oller
Via San. Rocco, 25 – 25050 Passirano –BS– Tel. 0306850603 Fax. 030653208 P.Iva 03379090172

Committente:	ZAMBOTTI GIUSEPPE
Progetto di	PIANO ATTUATIVO Via Santa Marta
Cantiere:	ROCCAFRANCA - Via Santa Marta, 6 FG. 9 Mapp. 187
Elaborato:	PIANTA SEZIONE E PROSPETTI RAFFRONTO FABBRICATO "B"
Emesso il	02/04/2024
Scala	varie
Conf. d'Ord.:	File:

Tav.Nº 4 B

DATA	REVISIONE
DISEGNATORE	DIS

A norma di legge il presente disegno non potrà essere riprodotto ne consegnato a terzi ne utilizzato per scopi diversi da quello di destinazione senza l'autorizzazione scritta di questo studio tecnico che ne detiene la proprietà.